



PRZEKRÓJ A-A

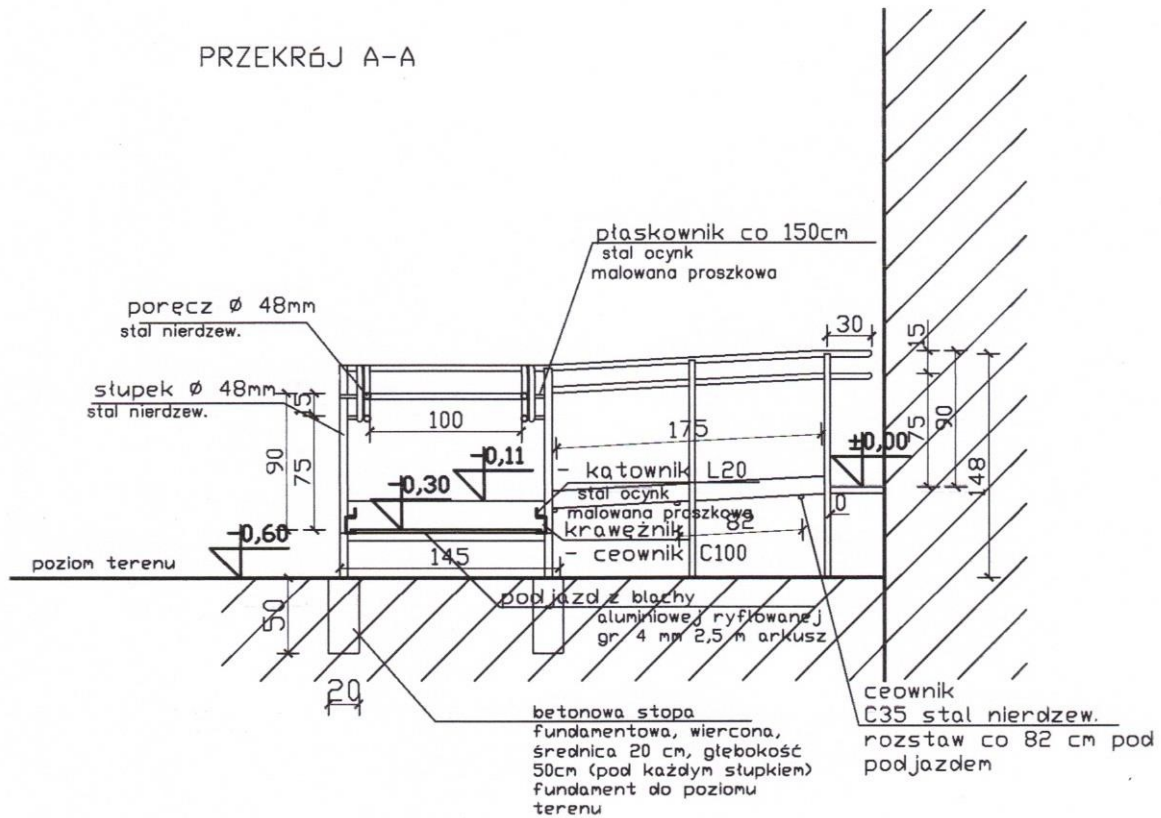

Nazwa: Pochylnia przy kościele pw. NMP Nieustającej Pomocy w Kocurowie		Usługi Projektowe Grzegorz Rypień ul. Nad Dworem 24 34-300 Żywiec tel. 608 063 615	
Lokalizacja: dz. nr ewid. 1971/4, obręb ewid. [0007] Żywiec, j. ewid. [241701_1] Żywiec, ul. Kocurowska 41		mgr inż. Grzegorz RYPIEŃ upr. bud. i architek. do projektowania i kierowania robotami budowlanymi nr ewid. 11/89 B-B	
Data: lipiec 2023	Skala: 1:50	Format: A4	Tytuł rysunku: Przekrój A-A przez pochylnię
Nr rysunku:			2/2

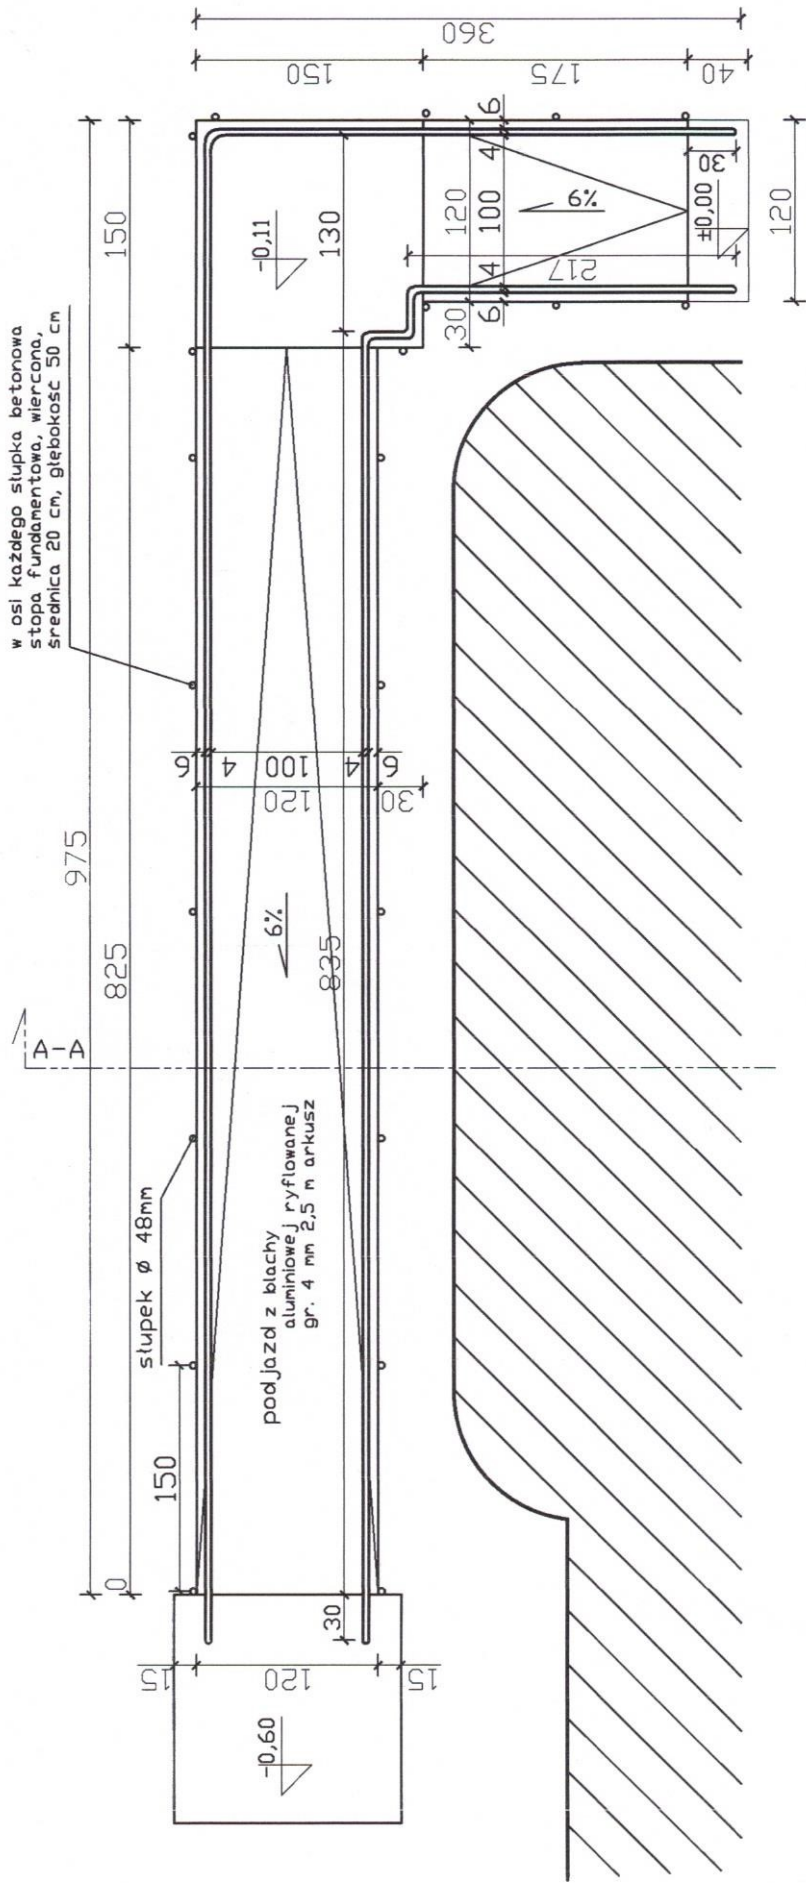

w osi każdego słupka betonowa stopa fundamentowa, wiercena, średnica 20 cm, głębokość 50 cm

podjazd z blachy aluminiowej ryflowanej gr. 4 mm 2,5 m arkusz

słupek \varnothing 48mm

Lokalizacja: dz. nr ewid. 1971/4, obręb ewid. [0007] Żywiec, j. ewid. [241701_1] Żywiec, ul. Kocurowska 41	Nr ewid. uprawnień: mgr inż. bud. i architekt. do projektowania i wykonywania robót budowlanych nr ewid. 11/189/B-B		
Brano: architektura	Opracował: mgr inż. Grzegorz Rypień	Nr ewid. 11/189/B-B	
Data: lipiec 2023	Skala: 1:50	Format: A4	Tytuł rysunku: Rzut z góry na pochylnię
			Nr rysunku: 1/2